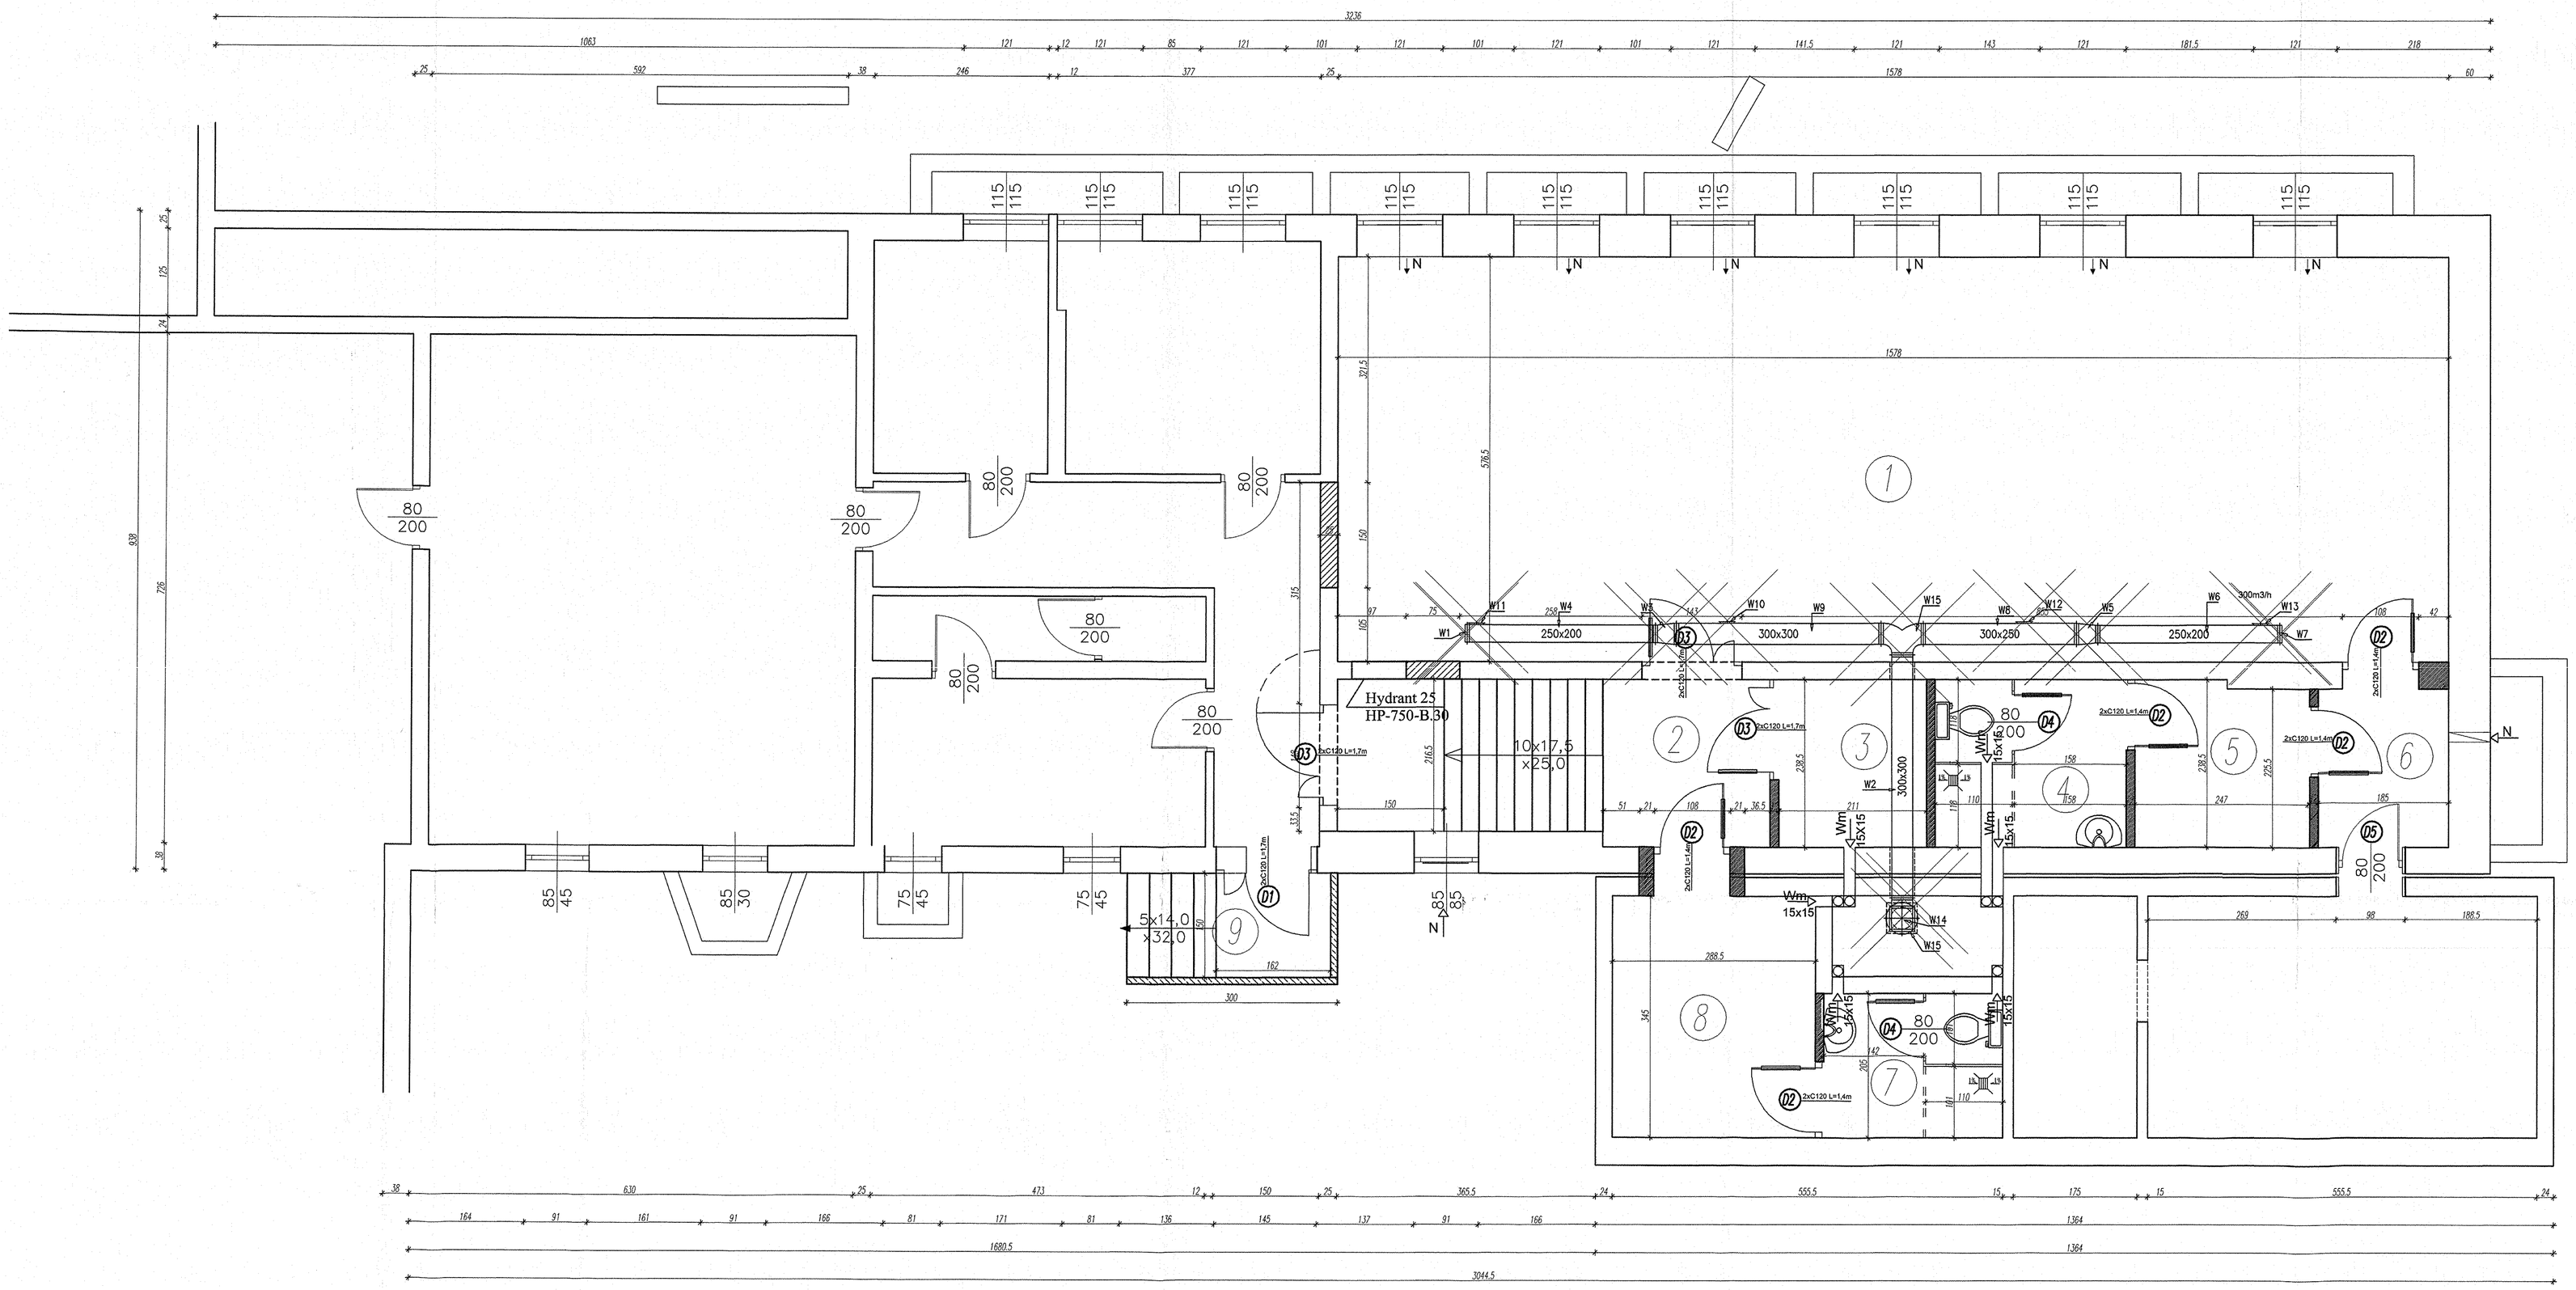

ZESTAWIENIE POMIESZCZEŃ PIWNICY					
Nr	NAZWA POM.	POW. UŻYTKOWA		Hpom	Podłoga
1	sala ćwiczeń	91,10	m^2	390	panel drewniany
2	kl. schodowa	14,00	m^2	390	terrakota
3	magazyn	5,03	m^2	390	pcv
4	sanitariat damsk.	6,50	m^2	390/250	terrakota
5	szatnia damsk.	5,96	m^2	390/250	terrakota
6	śluza	4,18	m^2	390/250	terrakota
7	sanitariat męski	5,25	m^2	250	terrakota
8	szatnia męska	9,96	m^2	250	terrakota
9	kl. schodowa	5,03	m^2	250	terrakota
Powierzchnia użytkowa piwnicy [m^2]		147,01	m^2		

Wm 15x15 — Projektowana wentylacja mechaniczna

W 14x14 — Projektowana wentylacja grawitacyjna piony ze stali nierdzewnej

Projektowane ściany działowe z CEGŁY PEŁNEJ

Otwory do zamurowania CEGŁĄ PEŁNĄ

MGR INŻ. ARCHITEKT PIOTR ZBOROWSKI upr. bud. Sp. Poz. 1/94 ul. Sienkiewicza 52 tel. 641-23-26

mgr inż. Wojciech Trybowski uprawnienia budowlane w spec. konstrukcyjno-budowlanej bez ograniczeń w zakr. stacj. sieci, instalacji i urządzeń cieplnych, wentylacyjnych, gazowych, wodociągowych i kanalizacyjnych upr. bud. do kierowania robotami budowlanymi bez ograniczeń nr ewid. LUB/0241/POOS/04

PRACOWNIA PROJEKTOWA		
Rodzaj inwestycji Adres		Skala 1:50
Inwestor Adres	Miasto Łomża pl. Stary Rynek 14, 18-400 Łomża	Data I.2012
Przedmiot rysunku	Sala gimnastyczna oraz pomieszczenia przynależne cz.3	Nr rys. 5
Projektant:	mgr inż. arch kraj. Janusz Kwaśniewski	
Opracował:	PRACOWNIA PROJEKTOWA UL. Dąbrowskiego 3/13 18-400 Łomża UPRAWNIENIA BUDOWLANE Nr 20/LO-0/AA/0/98 BEZ OGRANICZEŃ PROJEKTOWANIA BEZ OGRANICZEŃ mobiuszkowo@poczta.pl telefon kom. 501 343 695	